

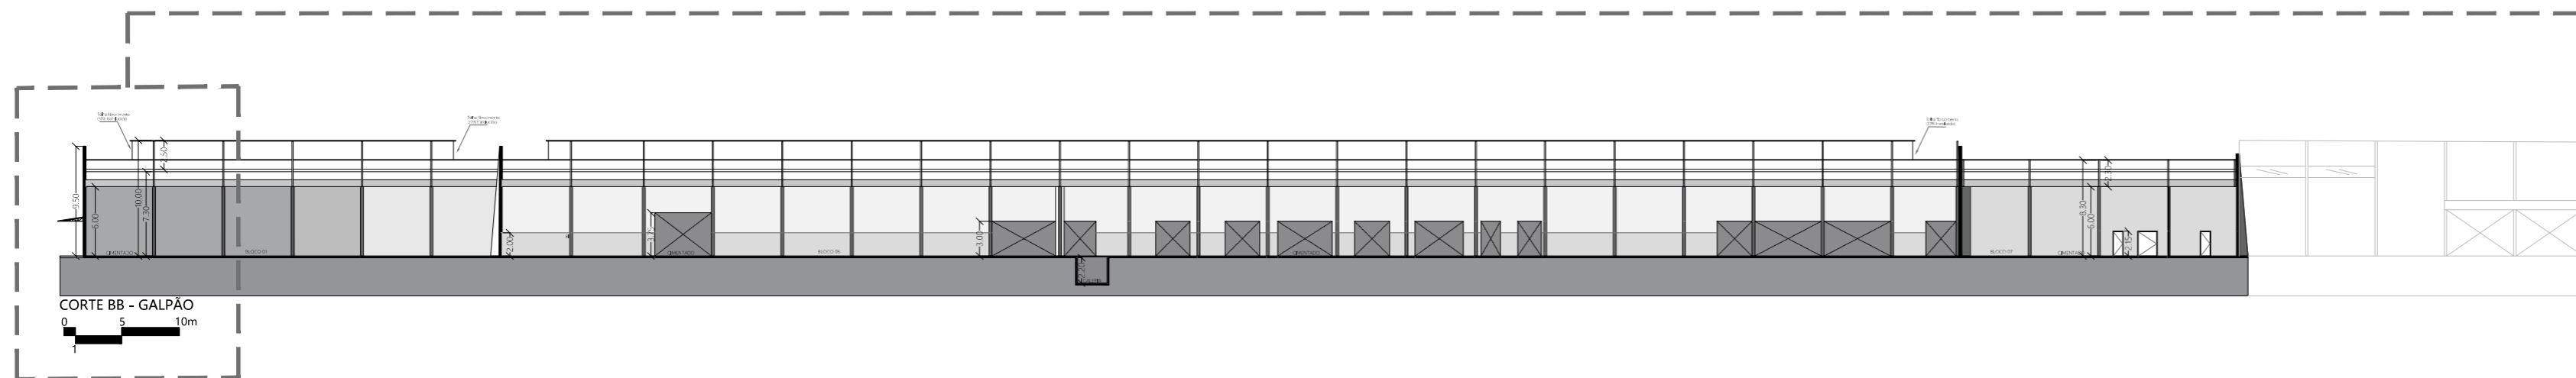


PLANTA COBERTURA - GALPÃO

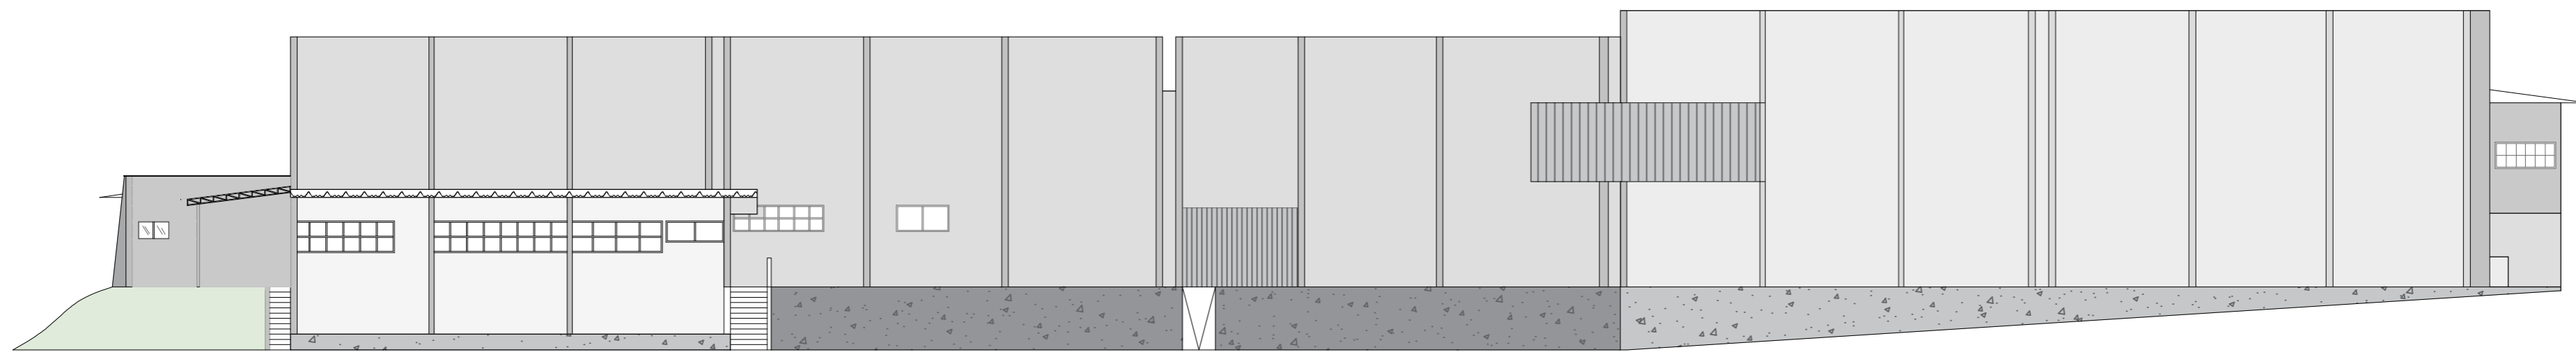

CORTE BB - GALPÃO

0 5 10m

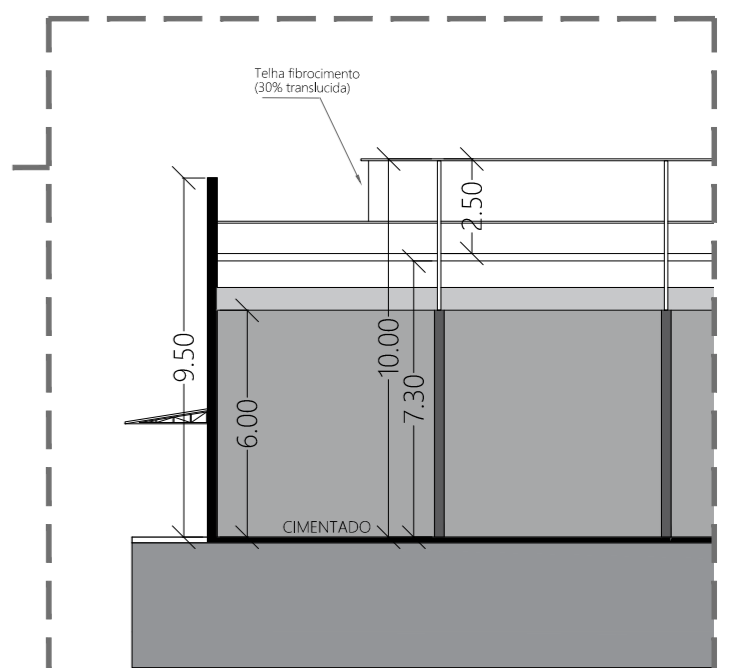

FACHADA

